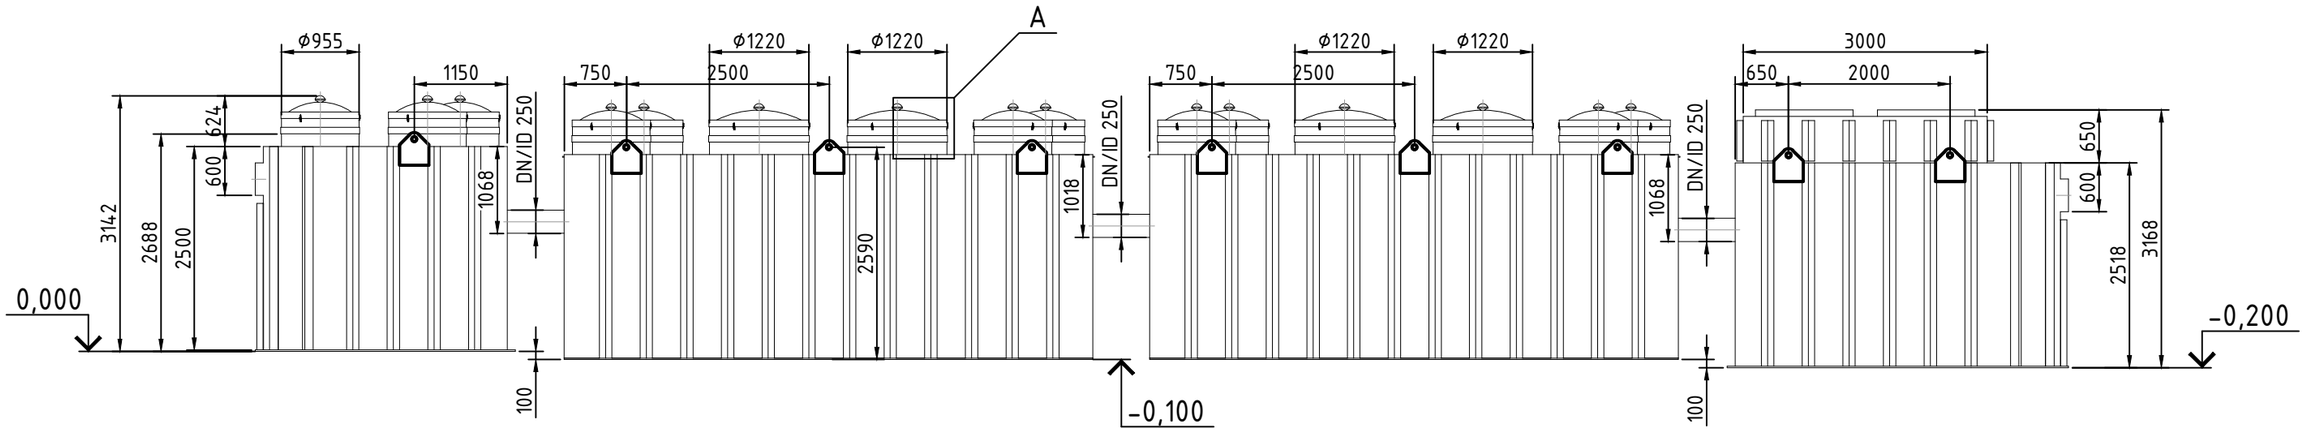

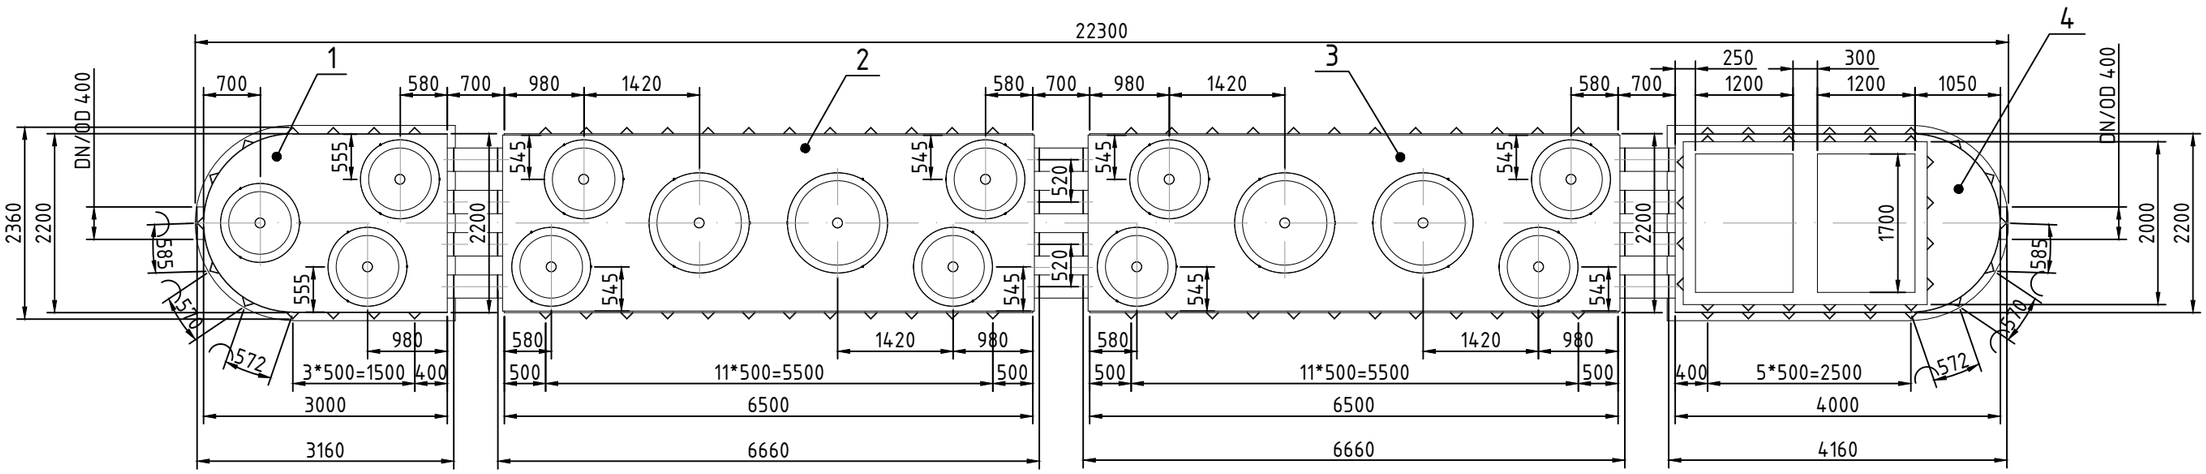

A (1:15)

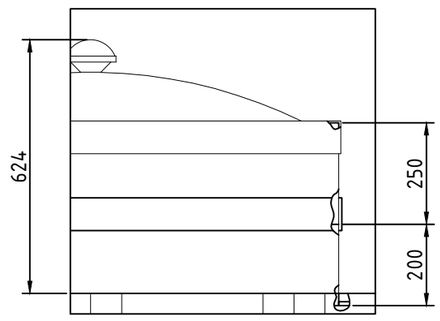

Поз.	Наименование	Масса оборудования, кг	Масса рабочего оборудования, кг
1	Блок приемной камеры	456	9643
2	Блок отстойника	1766	15550
3	Блок отстойника	1778	15564
4	Блок сорбционного фильтра	1440	12857

Производитель имеет право без предварительного уведомления вносить изменения в изделие, которые не ухудшают его технические характеристики, а являются результатом работ по усовершенствованию его конструкции или технологии производства.

Изм.	Лист	№ докум.	Подп.	Дата
Разраб.		Василенко		
Пров.		Свиридова		
Т.контр.				
Н.контр.				
Утв.		Титова		

ARP100.003.00.00.000 ГЧ

Станция очистки ливневых сточных вод Alta Rain Pro 100
Габаритный чертёж

Лит.	Массса	Масштаб
	5440	1:75
Лист	Листов	

ALTA GROUP

Формат А3